


EMPLAZAMIENTO

1/ 8.000

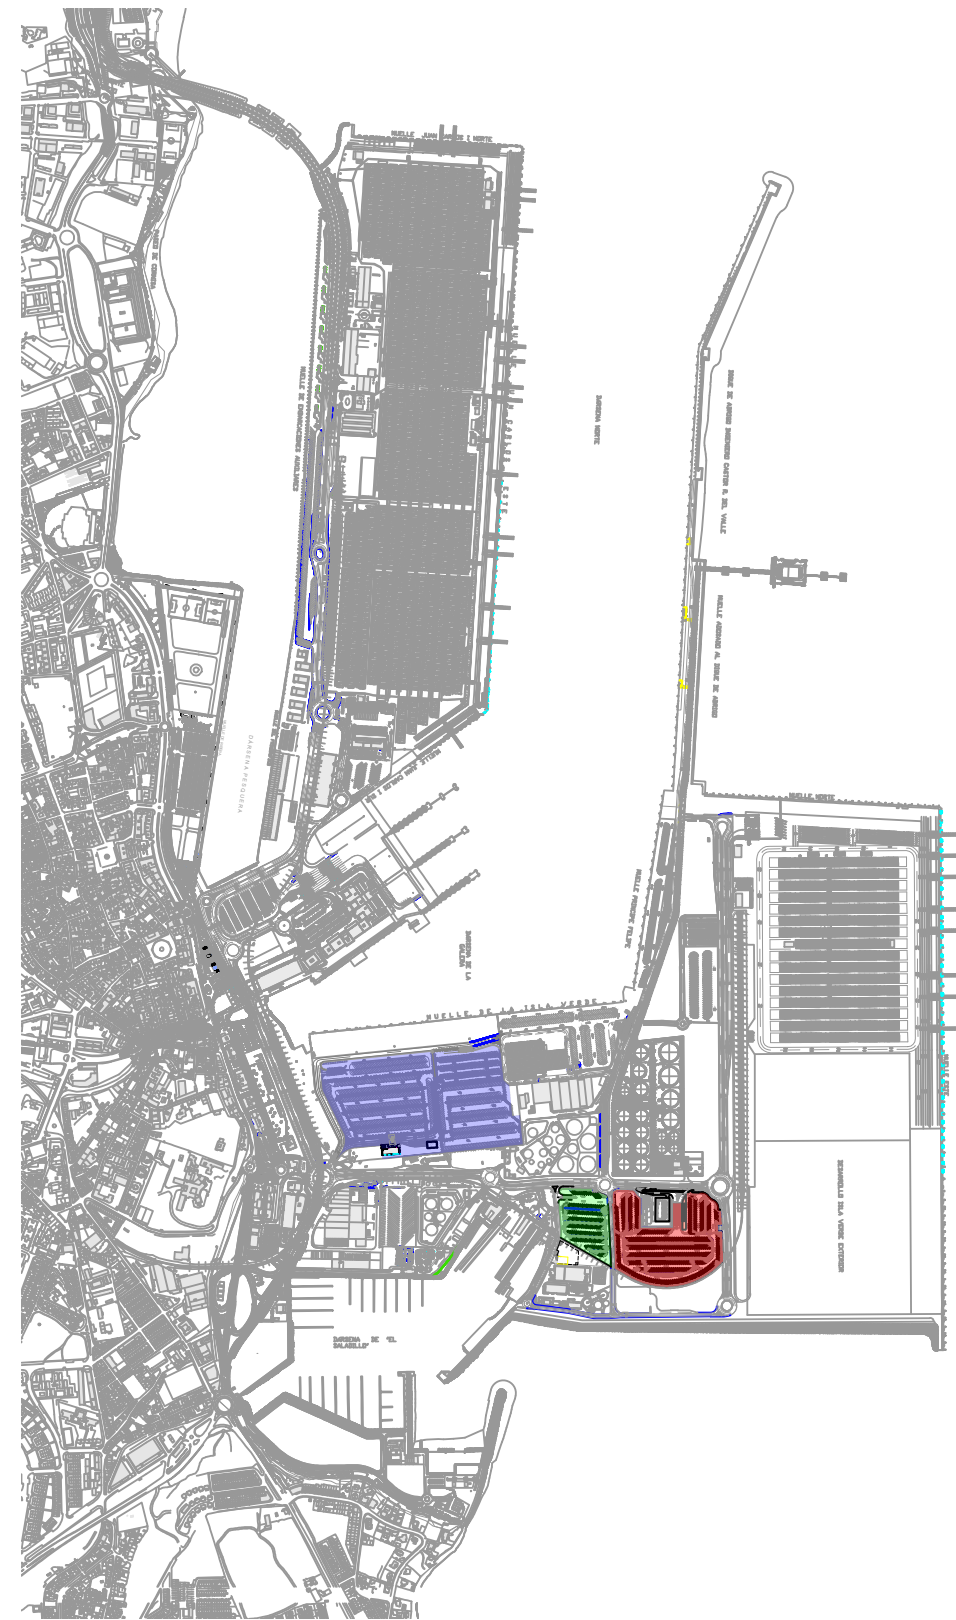

SITUACIÓN

1/ 2.000



Puerto Bahía de Algeciras

Autoridad Portuaria de la Bahía de Algeciras

PLANO : 1 DE : 7
HOJA : 1 DE : 1



FECHA: Oct. 2024

ESCALAS: A1 = - - - -
A3 = Indicadas


PLANO: **TERMINALES DE APARCAMIENTO DE TRANSPORTE TRÁFICO PESADO**
SITUACIÓN y EMPLAZAMIENTO

PLANTA
1/2.000

MUELLE

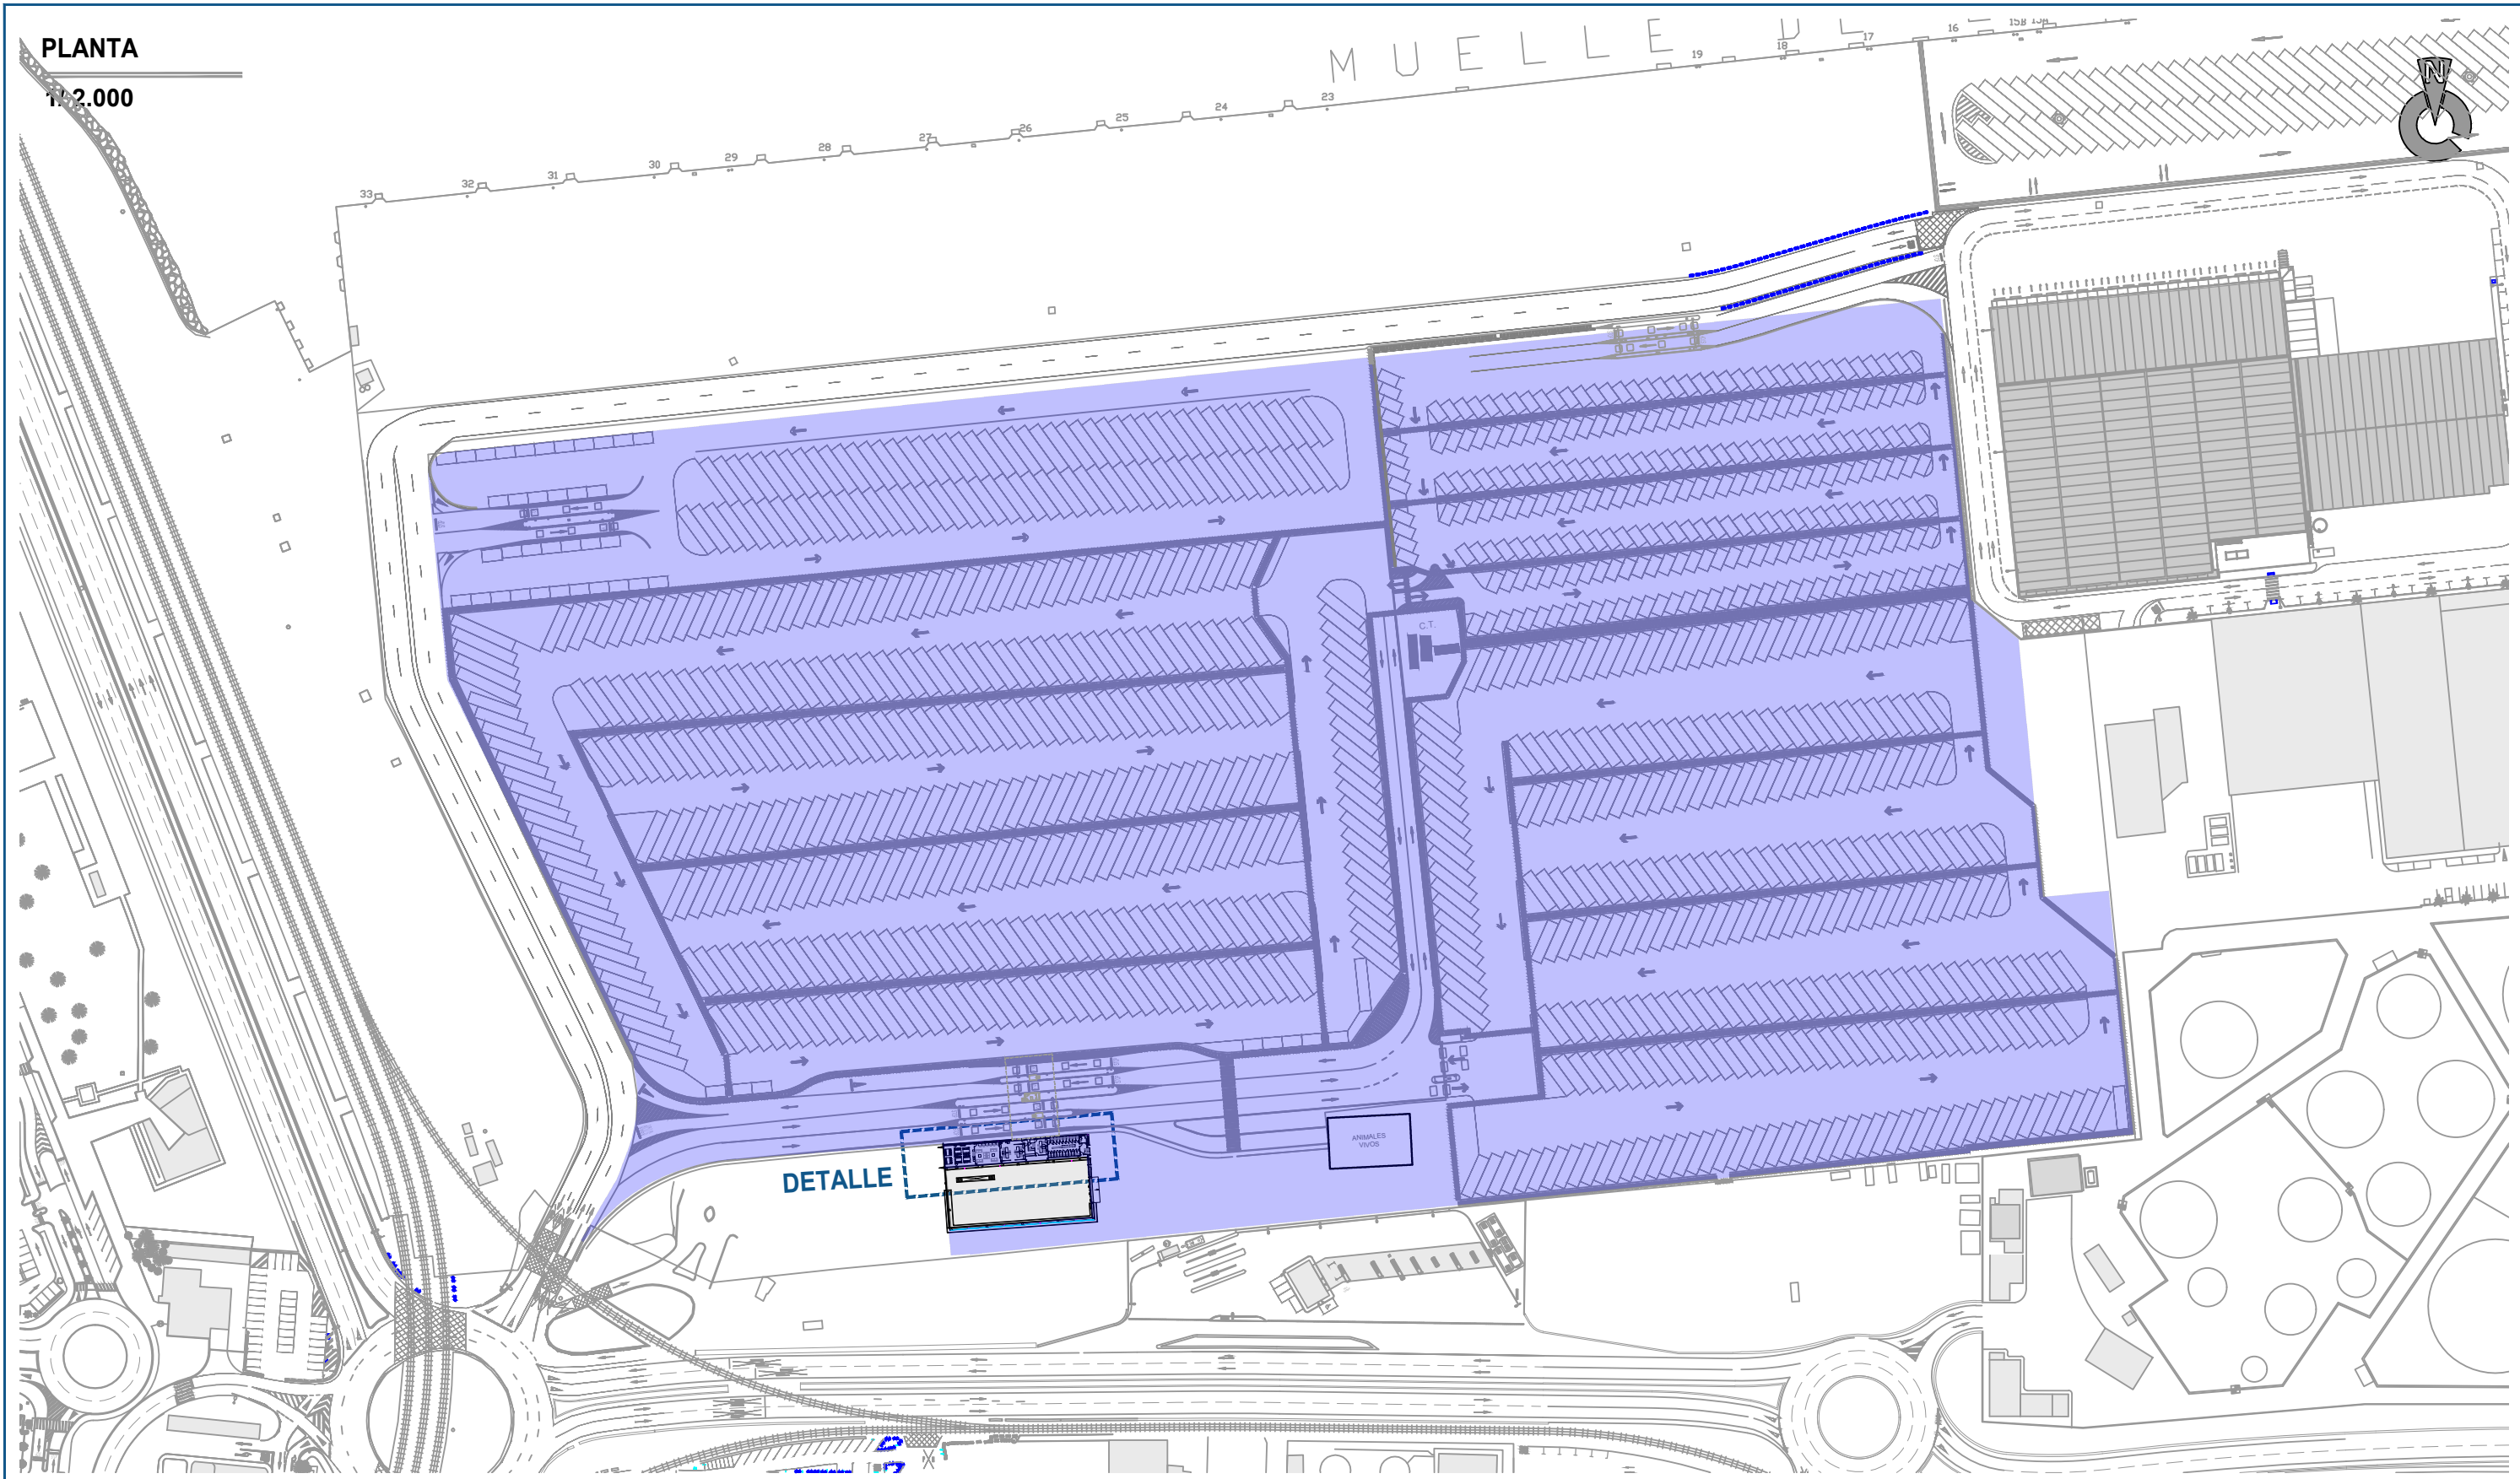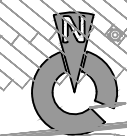

DETALLE
1/250

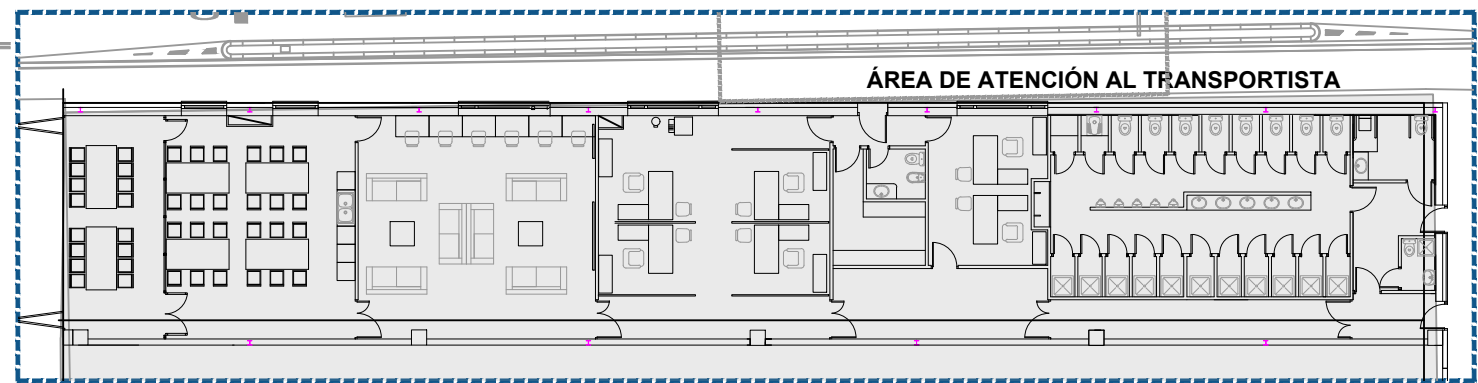

ÁREA DE ATENCIÓN AL TRANSPORTISTA



Puerto Bahía de Algeciras

Autoridad Portuaria de la Bahía de Algeciras


| | | | |
|----------|-----------|-----------|---|
| PLANO : | 2 | DE : | 7 |
| HOJA : | 1 | DE : | 1 |
| FECHA: | Oct. 2024 | | |
| ESCALAS: | A1 = | ---- | |
| | A3 = | Indicadas | |

PLANO: **TERMINALES DE APARCAMIENTO DE TRANSPORTE TRÁFICO PESADO**
 TERMINAL TRANSPORTE TRÁFICO PESADO - TTP 1



PLANTA

1/ 1.500

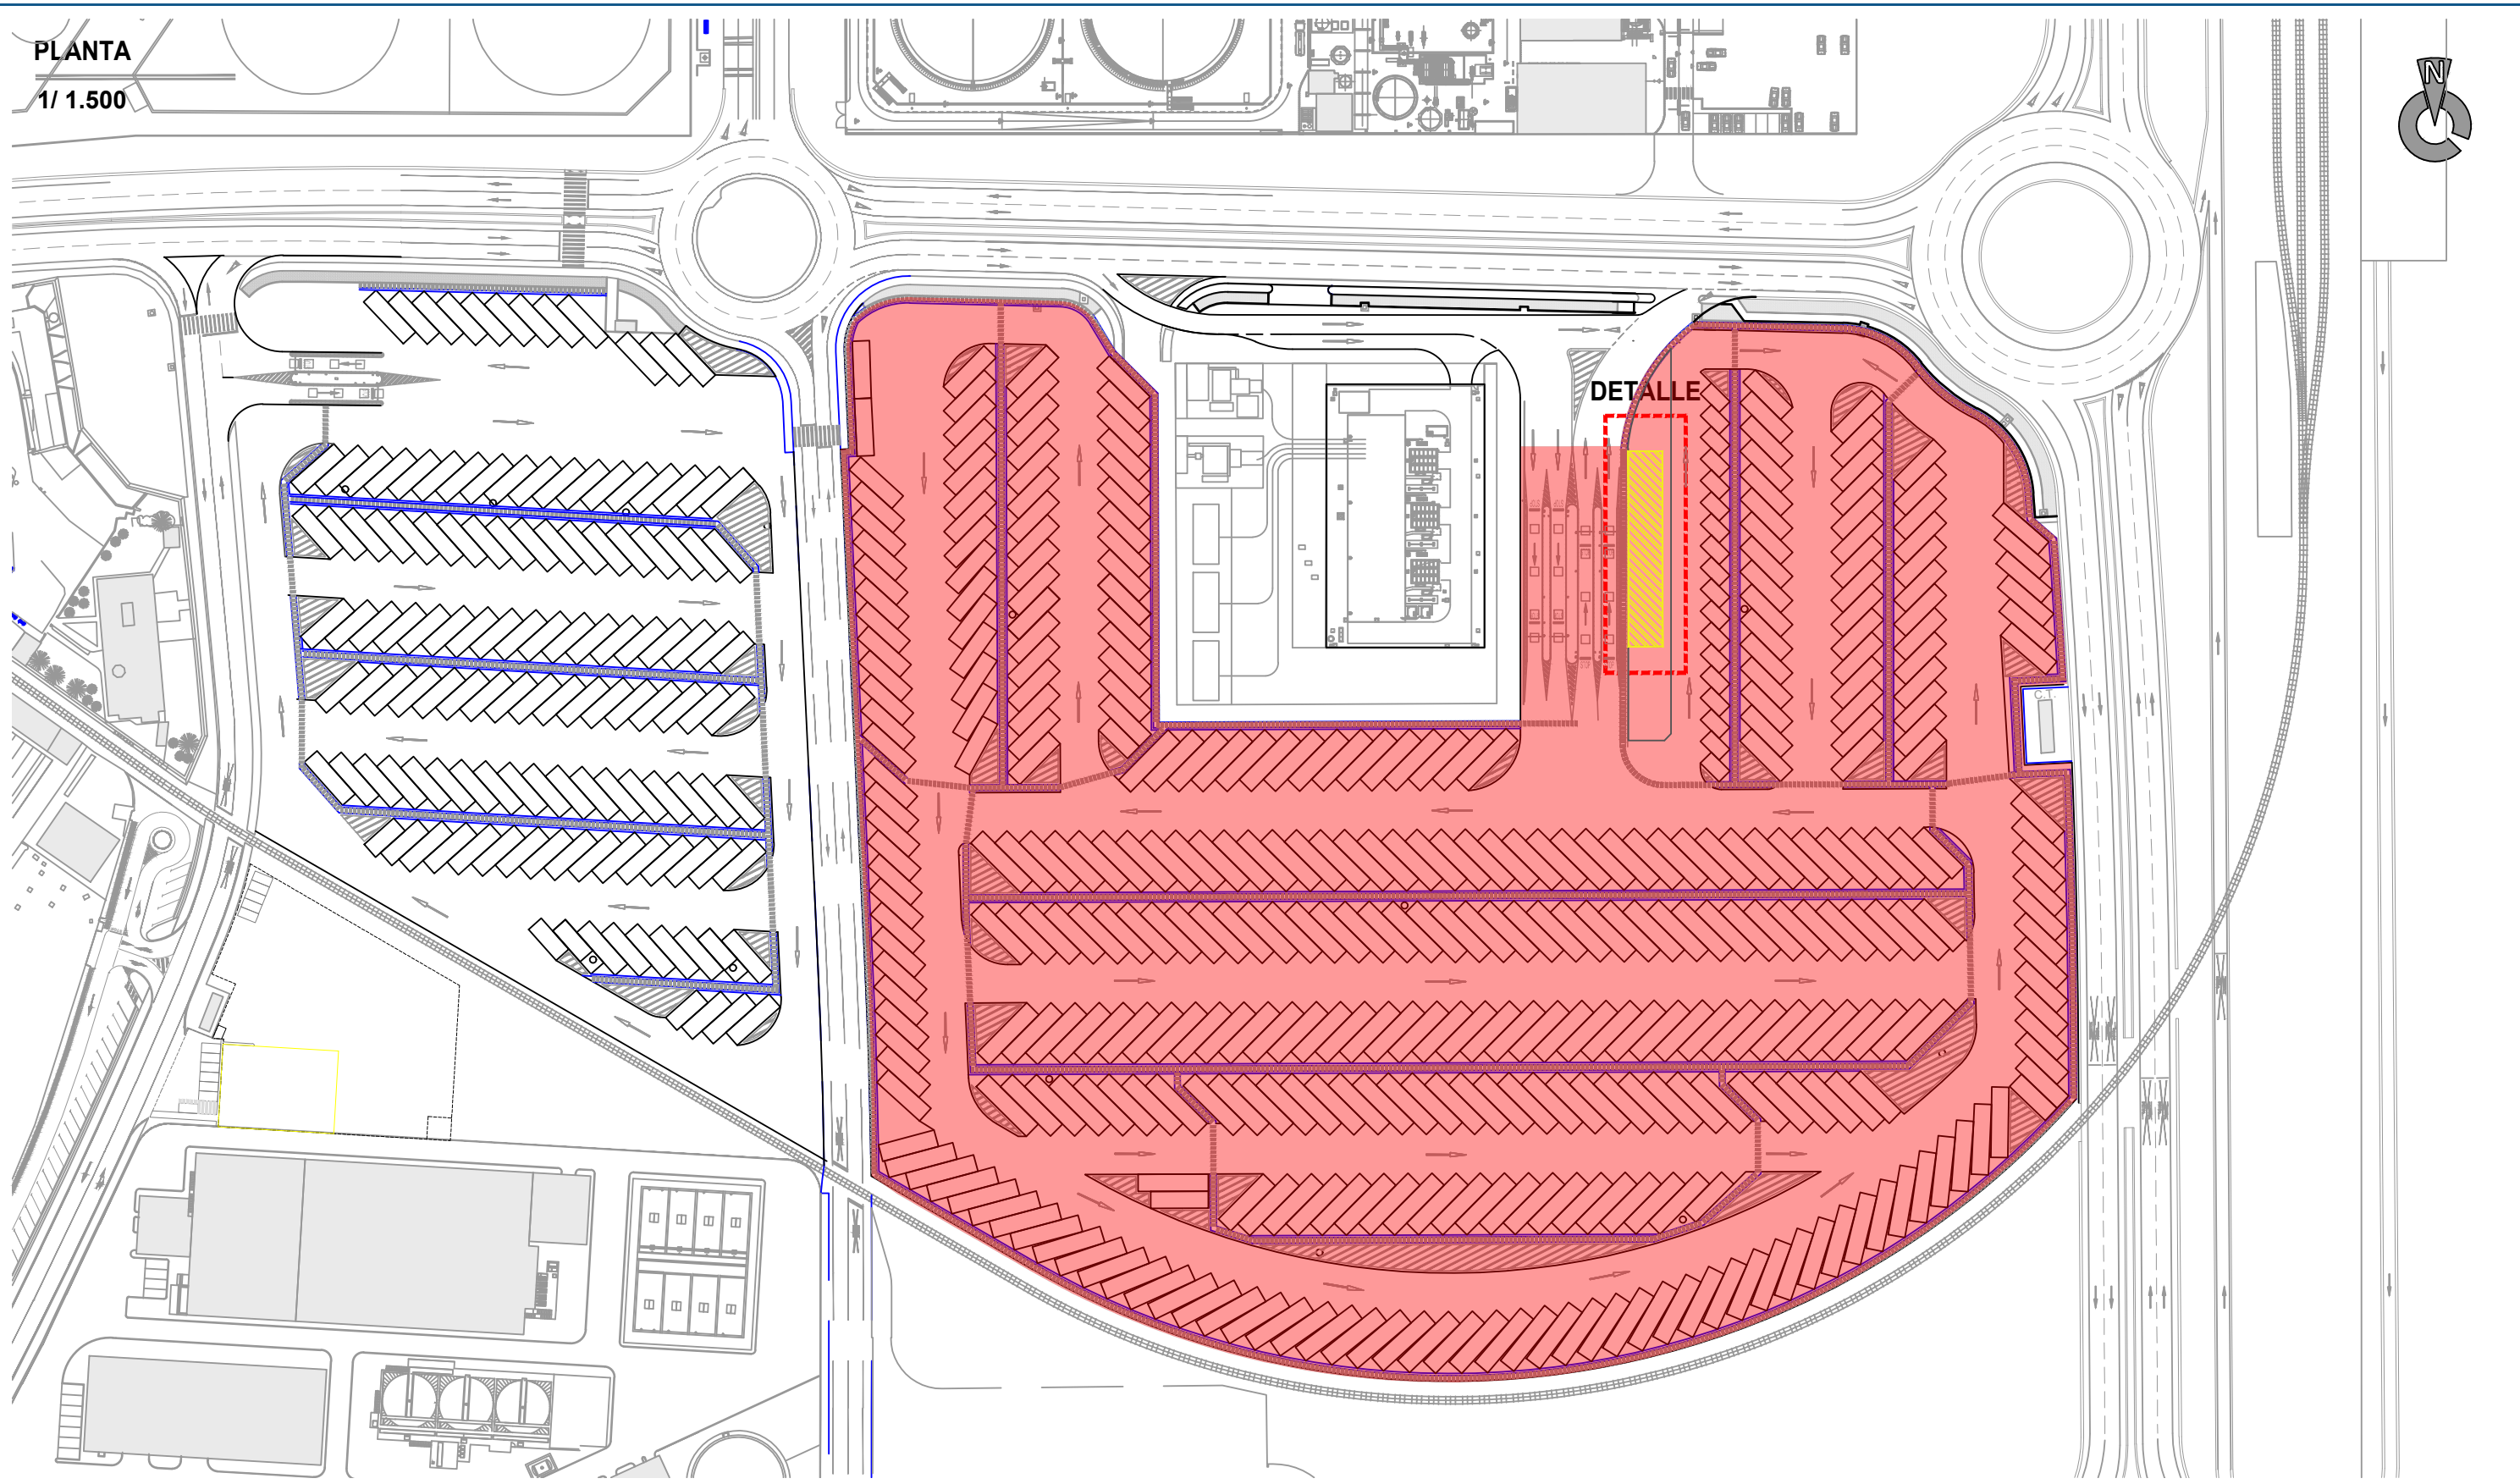

LEYENDA



FUTURA ÁREA DE ATENCIÓN AL TRANSPORTISTA



Puerto Bahía de Algeciras


Autoridad Portuaria de la Bahía de Algeciras

PLANO: 3 DE: 7
HOJA : 1 DE: 1

FECHA: Oct. 2024

ESCALAS: A1 = - - - -
A3 = Indicadas


PLANO: **TERMINALES DE APARCAMIENTO DE TRANSPORTE TRÁFICO PESADO**
TERMINAL TRANSPORTE TRÁFICO PESADO - TTP 2

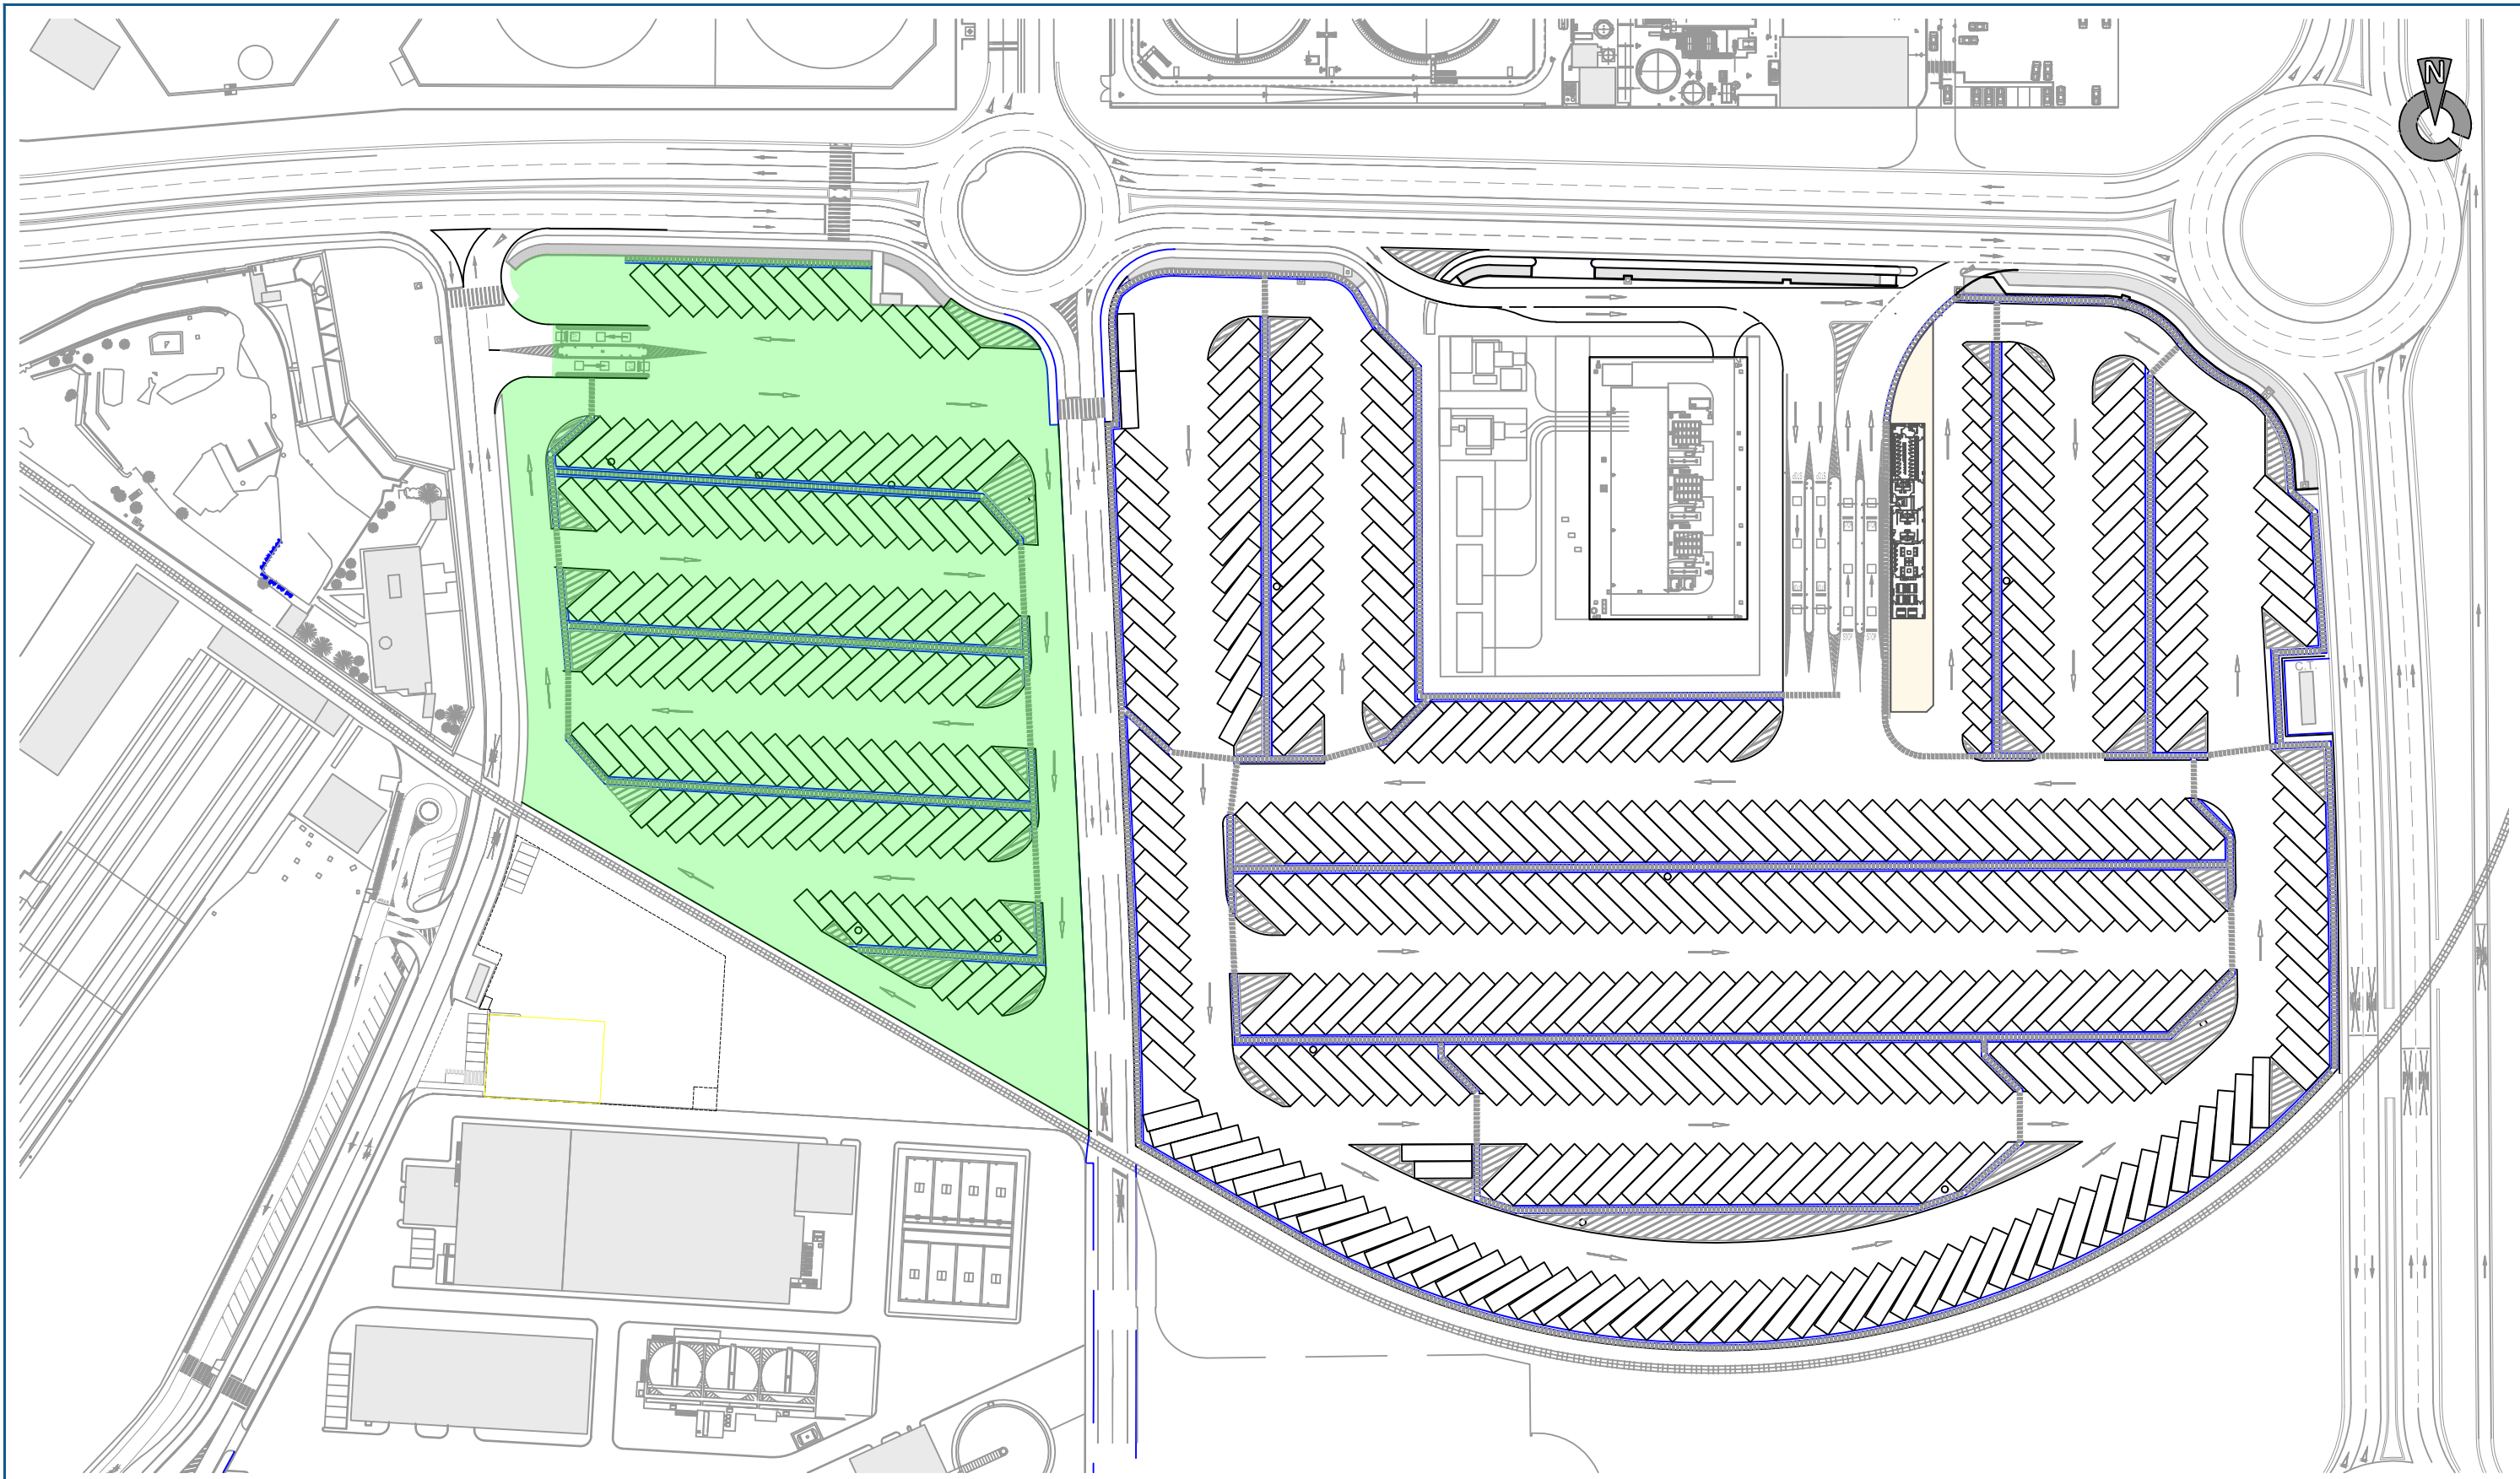

PLANTA
1/ 1.500



| | |
|---|---|
|  Puerto Bahía de Algeciras Autoridad Portuaria de la Bahía de Algeciras | PLANO: 4 DE: 7 HOJA : 1 DE: 1 |
| | FECHA: Oct. 2024 |
| | ESCALAS: A1 = - - - - A3 = Indicadas |
| PLANO: TERMINALES DE APARCAMIENTO DE TRANSPORTE TRÁFICO PESADO TERMINAL TRANSPORTE TRÁFICO HORIZONTAL - TH | |

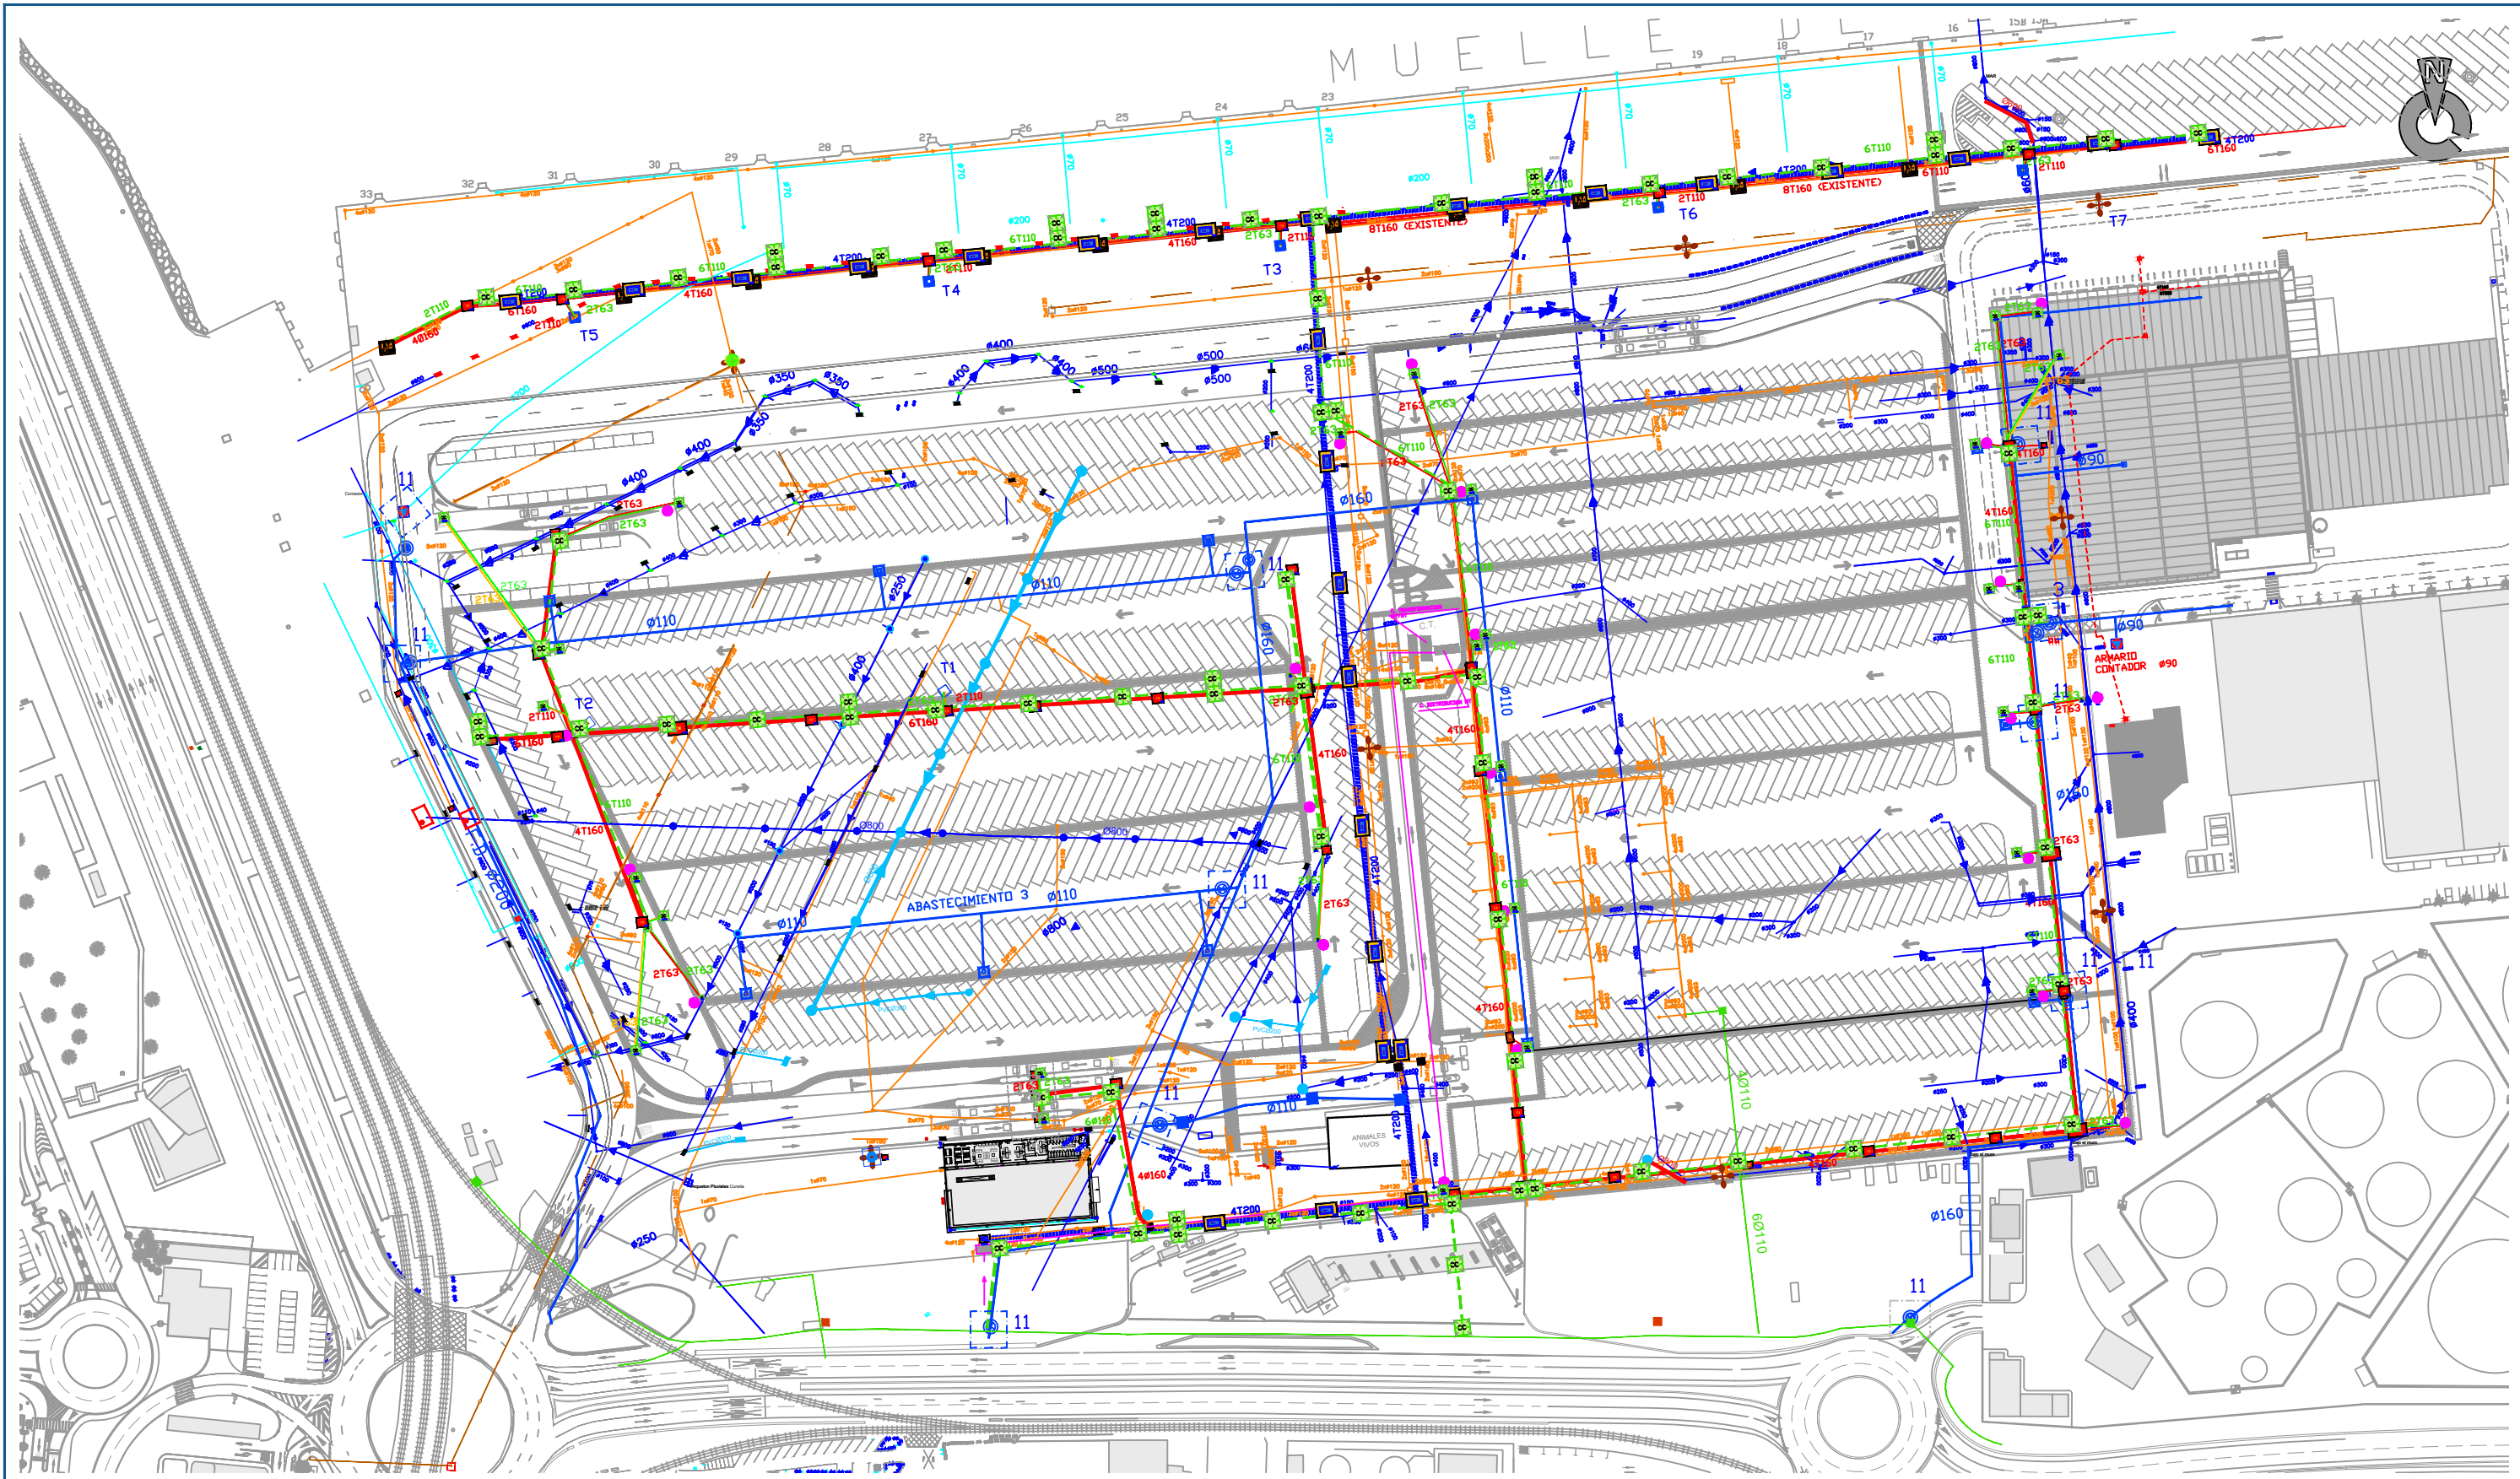

PLANTA
1/ 2.000

- | | | | |
|--|----------------|--|-----------------|
| | PLUVIALES | | RED B.T. / A.P. |
| | FECALES | | RED M.T. |
| | ABASTECIMIENTO | | RED A.T. |
| | RED TELECOM. | | RED CCTV |





Puerto Bahía de Algeciras

Autoridad Portuaria de la Bahía de Algeciras

| | |
|----------|----------------------------|
| PLANO: | 5 DE 7 |
| HOJA: | 1 DE 1 |
| FECHA: | Oct. 2024 |
| ESCALAS: | A1 = --- A3 = Indicadas |

PLANO: **TERMINALES DE APARCAMIENTO DE TRANSPORTE TRÁFICO PESADO**
TERMINAL TRANSPORTE TRÁFICO PESADO - TTP 1 - REDES DE SERVICIOS

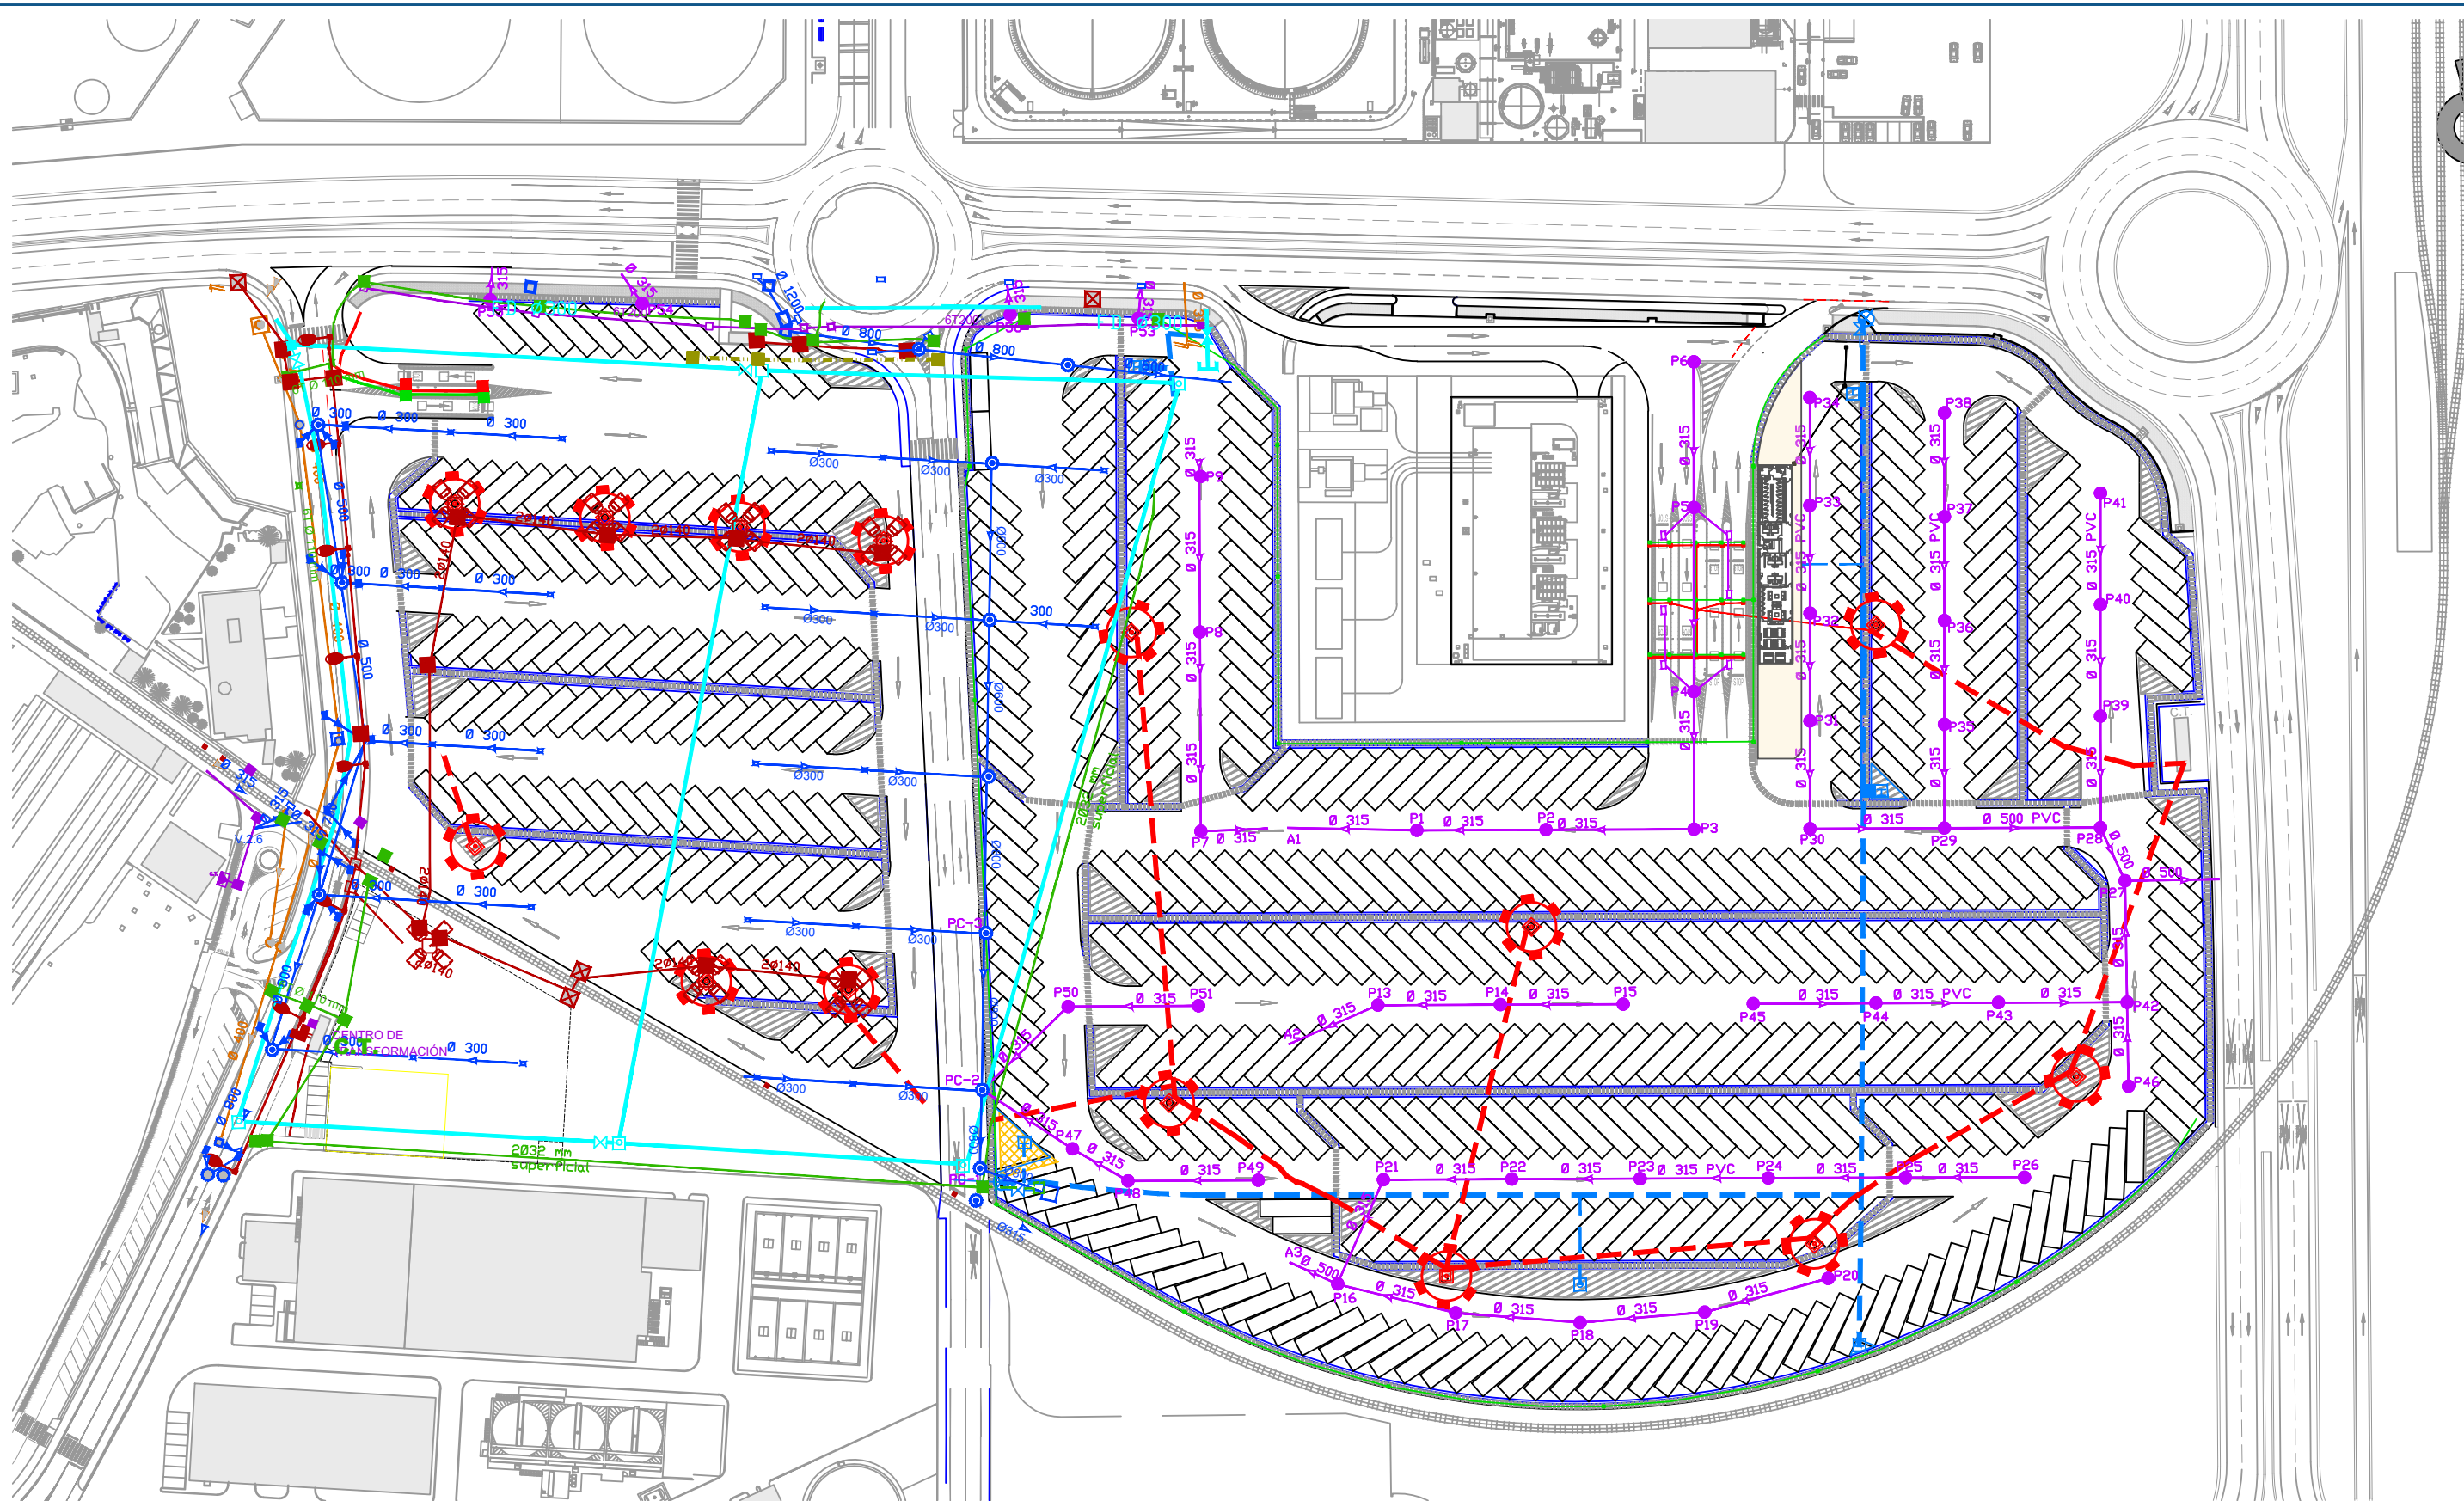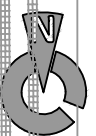

PLANTA
1/ 1.500

- | | | | | |
|--|--|----------------|--|-----------------|
| | | PLUVIALES | | RED B.T. / A.P. |
| | | FECALES | | RED M.T. |
| | | ABASTECIMIENTO | | RED A.T. |
| | | RED TELECOM. | | |



Puerto Bahía de Algeciras

Autoridad Portuaria de la Bahía de Algeciras


| | |
|-----------|------------------------------|
| PLANO : | 6 DE : 7 |
| HOJA : | 1 DE : 1 |
| FECHA : | Oct. 2024 |
| ESCALAS : | A1 = - - - A3 = Indicadas |

PLANO: **TERMINALES DE APARCAMIENTO DE TRANSPORTE TRÁFICO PESADO**
TERMINAL TRANSPORTE TRÁFICO PESADO 2 Y TRÁFICO HORIZONTAL - TTP 2+ TH - REDES DE SERVICIOS




CASSETAS DE CONTROL


1/ 60

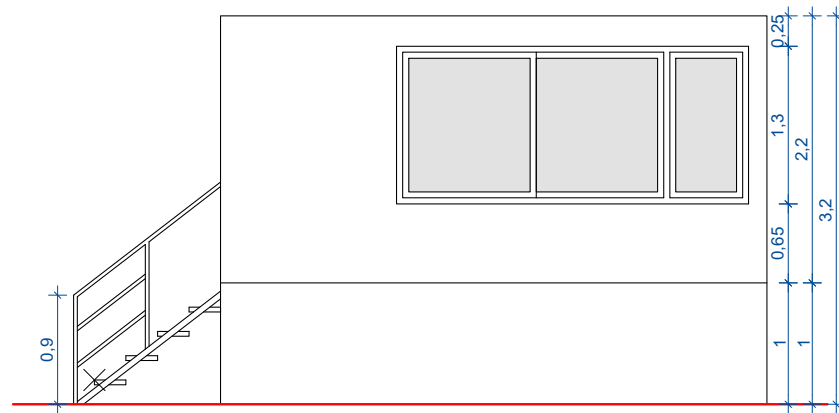


ALZADO 1

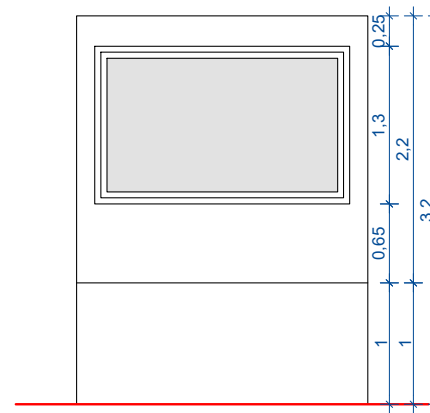


ALZADO 2

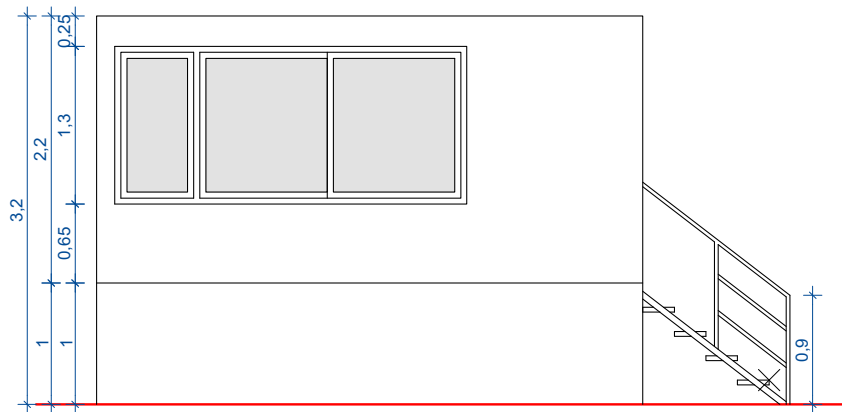

ALZADO 3

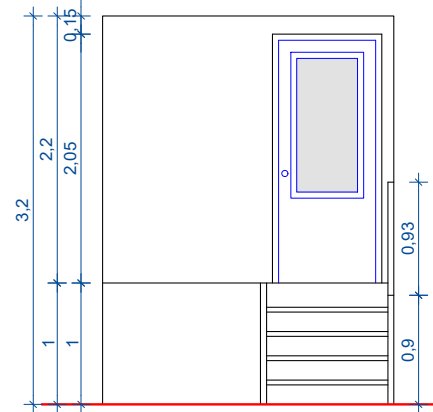

ALZADO 4

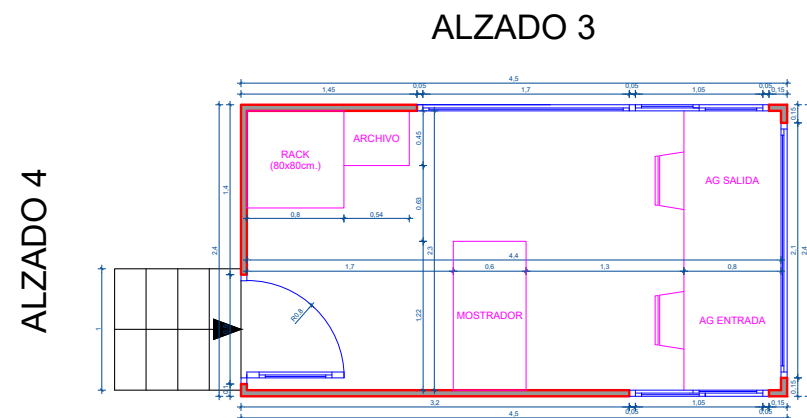

ALZADO 4


ALZADO 3

ALZADO 1

ALZADO 2


PLANO GUIA

1/ 4.000

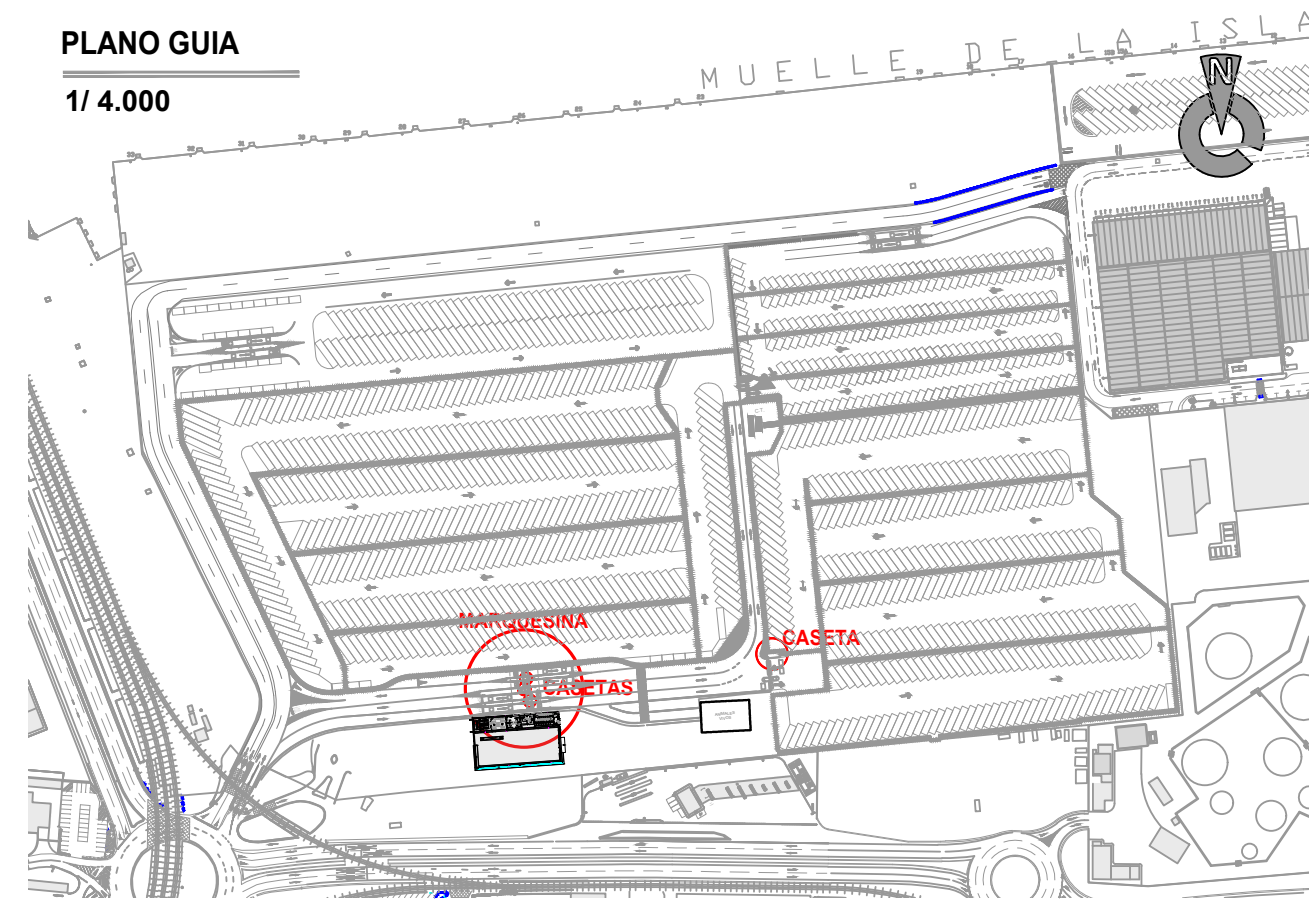

MARQUESINA

1/ 80

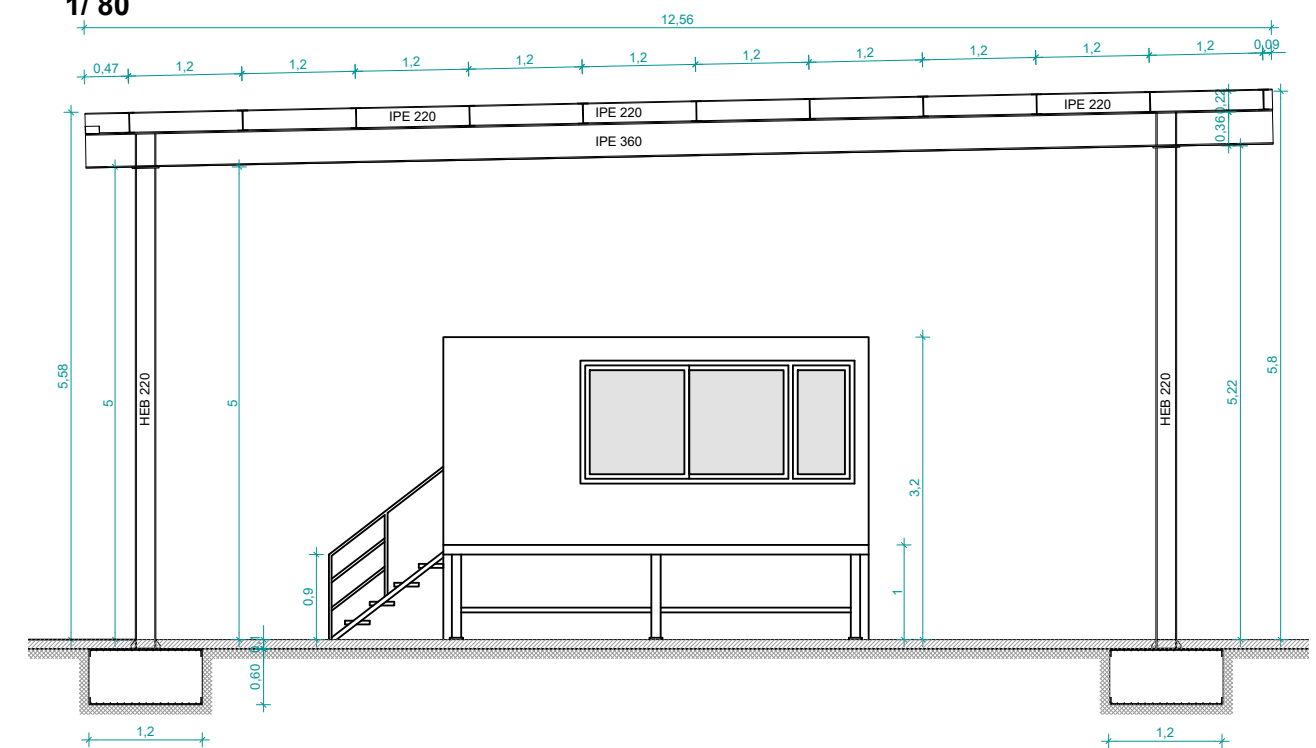

Puerto Bahía de Algeciras

Autoridad Portuaria de la Bahía de Algeciras

PLANO : 7 DE : 7

HOJA : 1 DE : 1

FECHA:

Oct. 2024

ESCALAS:

A1 = - - - -

A3 = Indicadas

PLANO:

TERMINALES DE APARCAMIENTO DE TRANSPORTE TRÁFICO PESADO

TERMINAL TRANSPORTE TRÁFICO PESADO - TTP 1 - DETALLES